




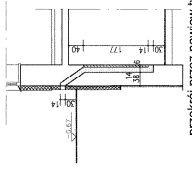
# RZUT PIWNIC skala 1:50

## OZNACZENIA


-  Słupy żelazne
-  Słupy do wykazania
-  Słupy projektowe

## UWAGI:

1. WYMAGY SPRAWDZIĆ NA BUDOWIE




przekroj przez nawiew typ. Z

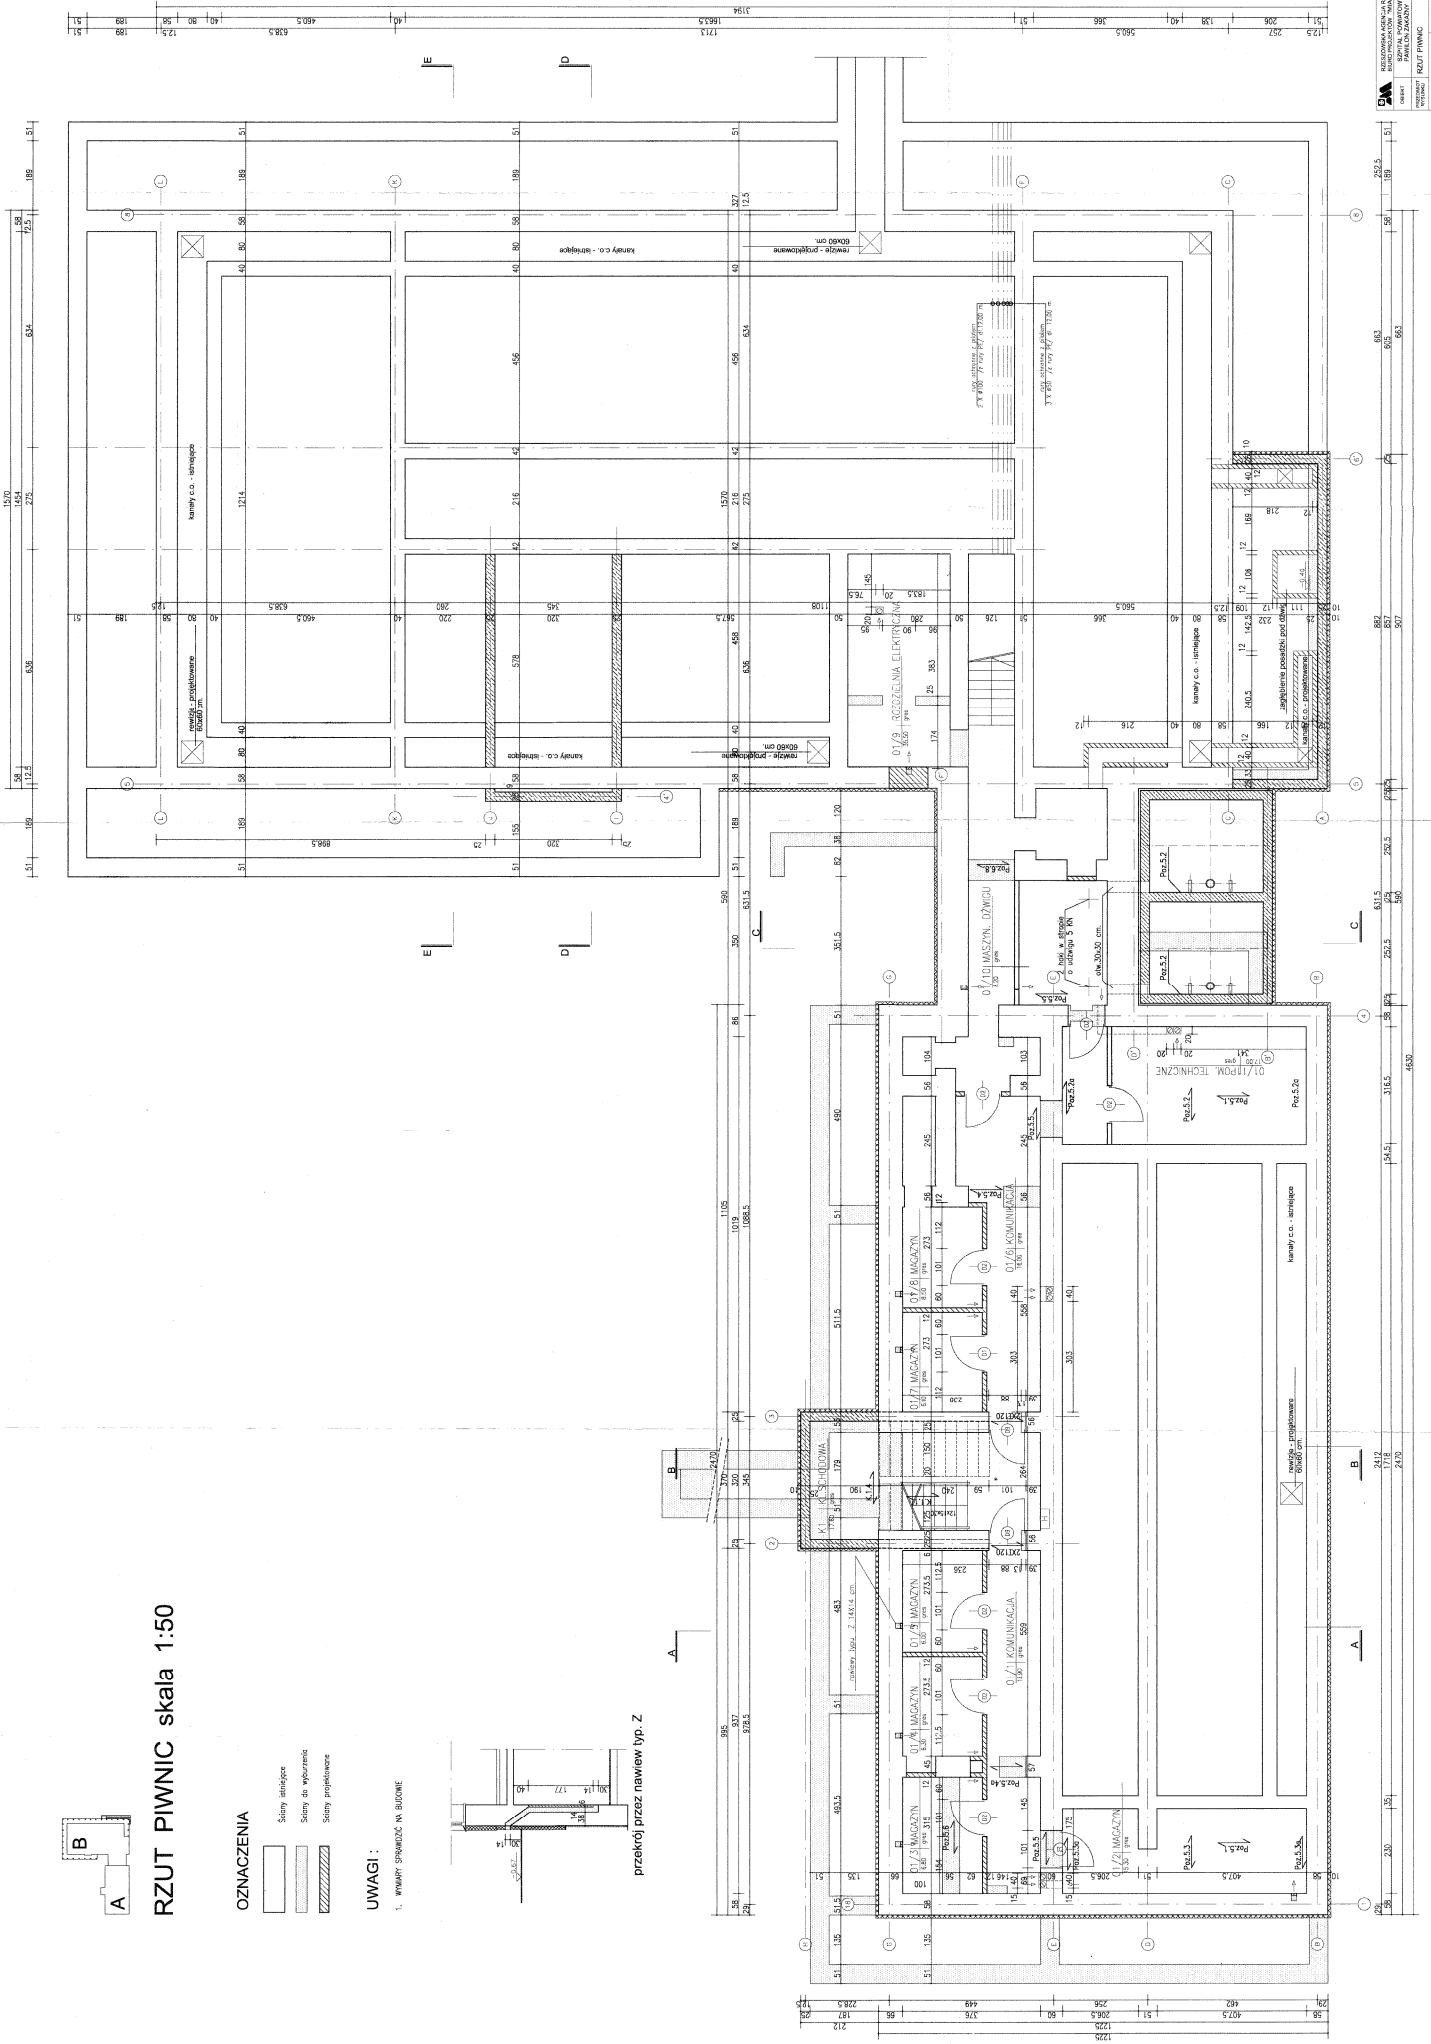

 <b>BIURO ARCHITEKTURY I PROJEKTOWANIA</b> SP. Z O.O.	
Nazwa obiektu: <b>PROJEKT PIWNIC</b> Adres obiektu: <b>ul. ...</b> Miejscowość: <b>...</b>	Inwestor: <b>...</b> Data: <b>...</b> Skala: <b>1:50</b>
Projektant: <b>...</b> Wykonanie: <b>...</b> Data: <b>...</b>	



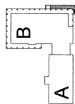


# RZUT I PIĘTRA skala 1:50

## OZNACZENIA


- Ściany stropowe
- Ściany do wykończenia
- Ściany profilowane

## UWAGI:

1. WYMIARY SPINACZÓW NA BUDOWIE

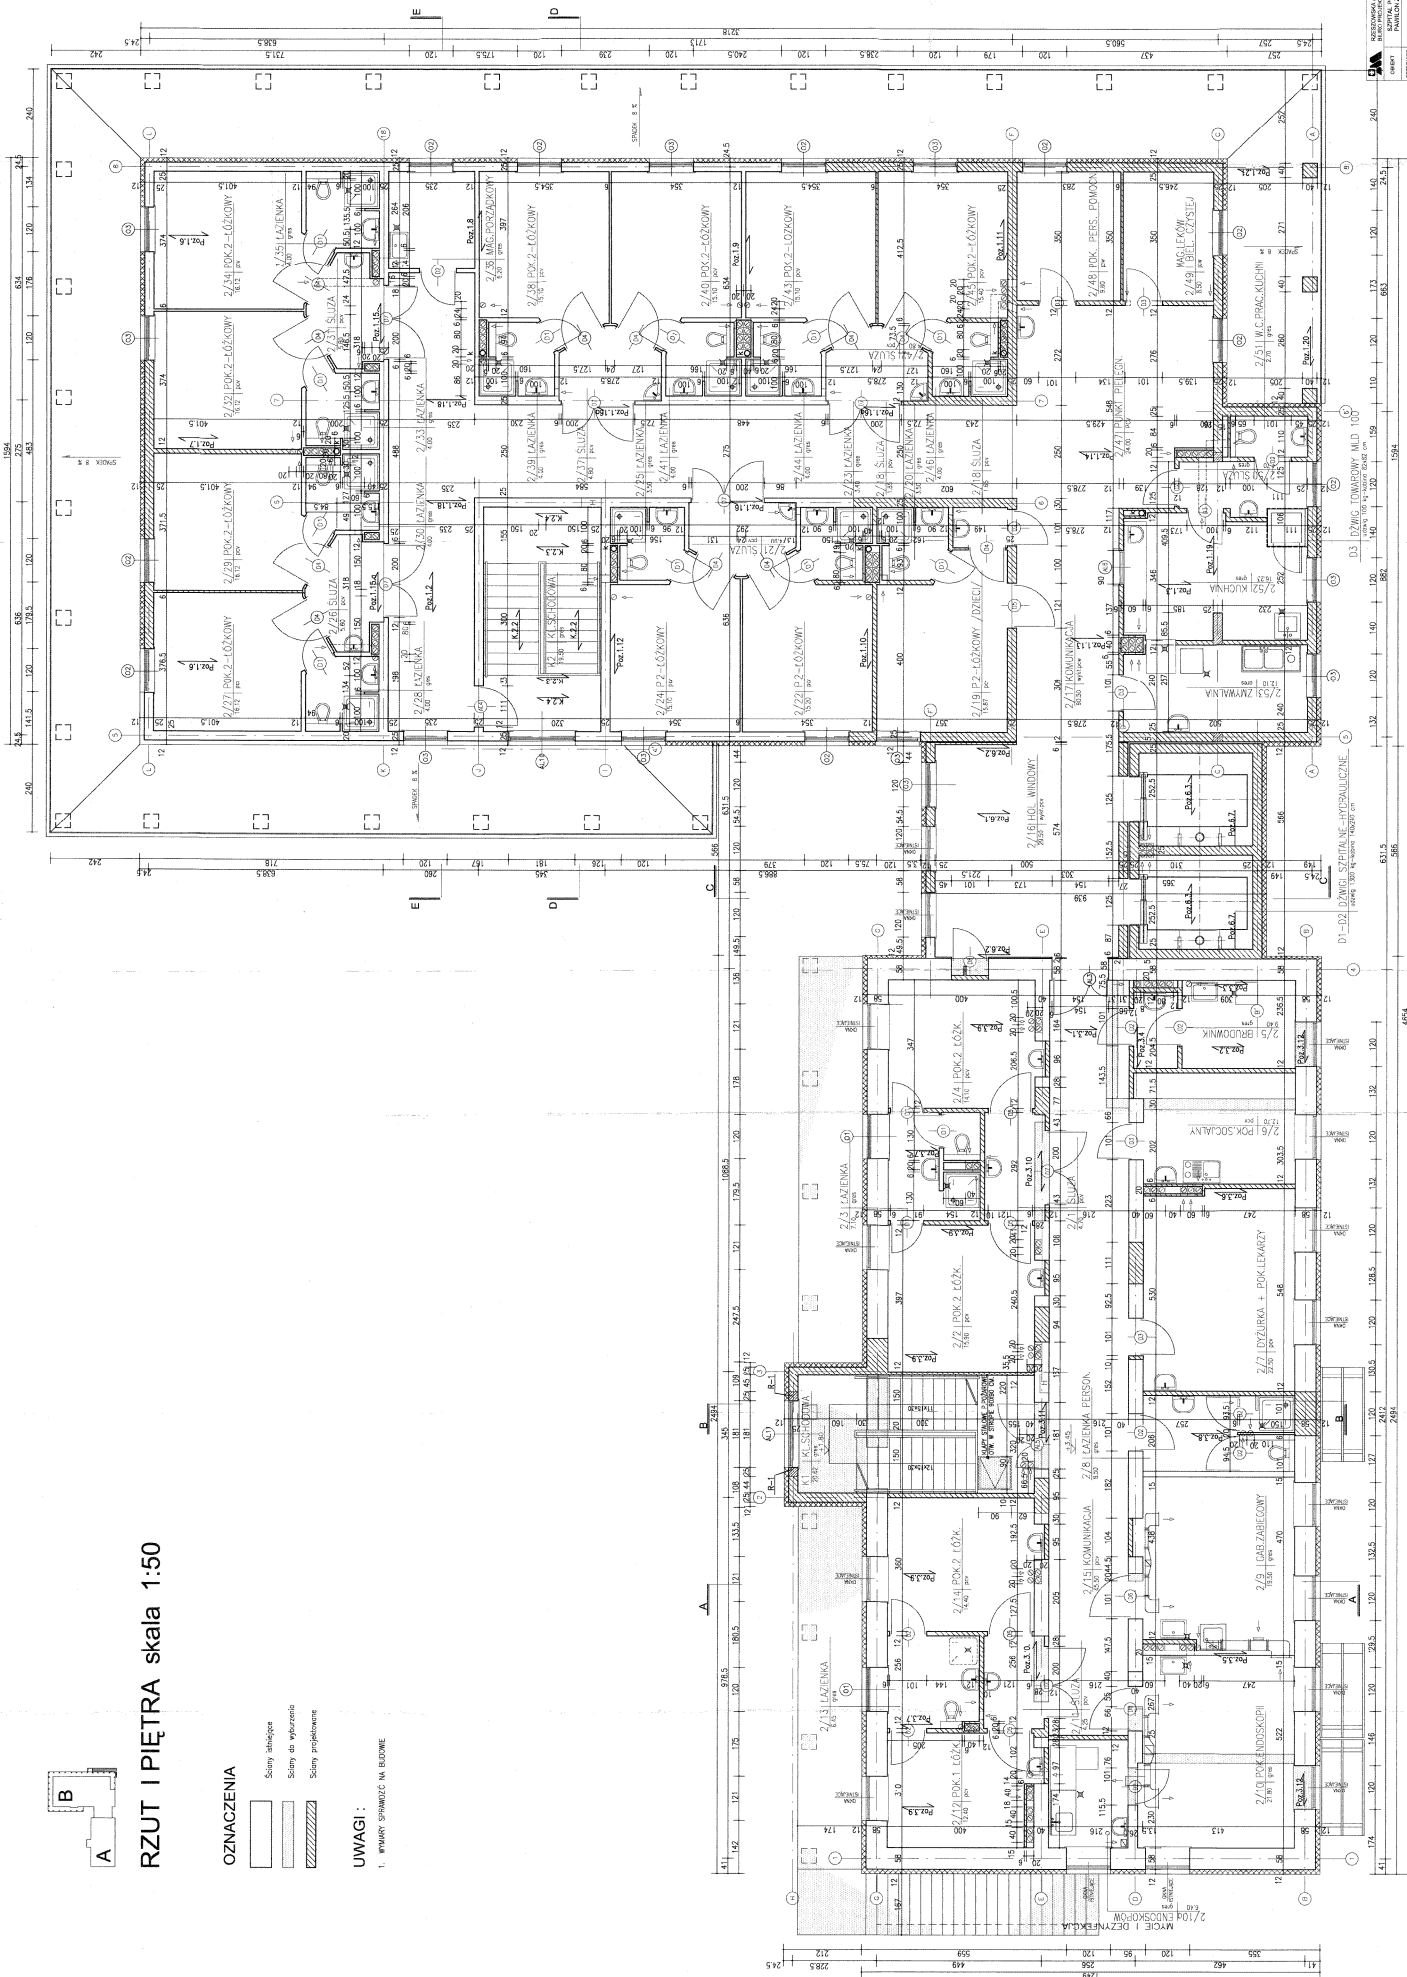

SPRAWCZKA ARCHITEKTURALNA SPRAWCZKA S.A.  
 ul. Piłsudskiego 10/11, 01-650 Warszawa  
 NIP: 523-300-27-34, REGON: 142122702  
 KRS: 0000391118, Sąd Rejonowy dla M. St. Warszawy, XII 0000391118  
 Kierownik: mgr inż. J. PIETRA  
 Projektant: mgr inż. J. PIETRA  
 Data: 15.05.2015  
 Skala: 1:50  
 Strona: 1 z 1

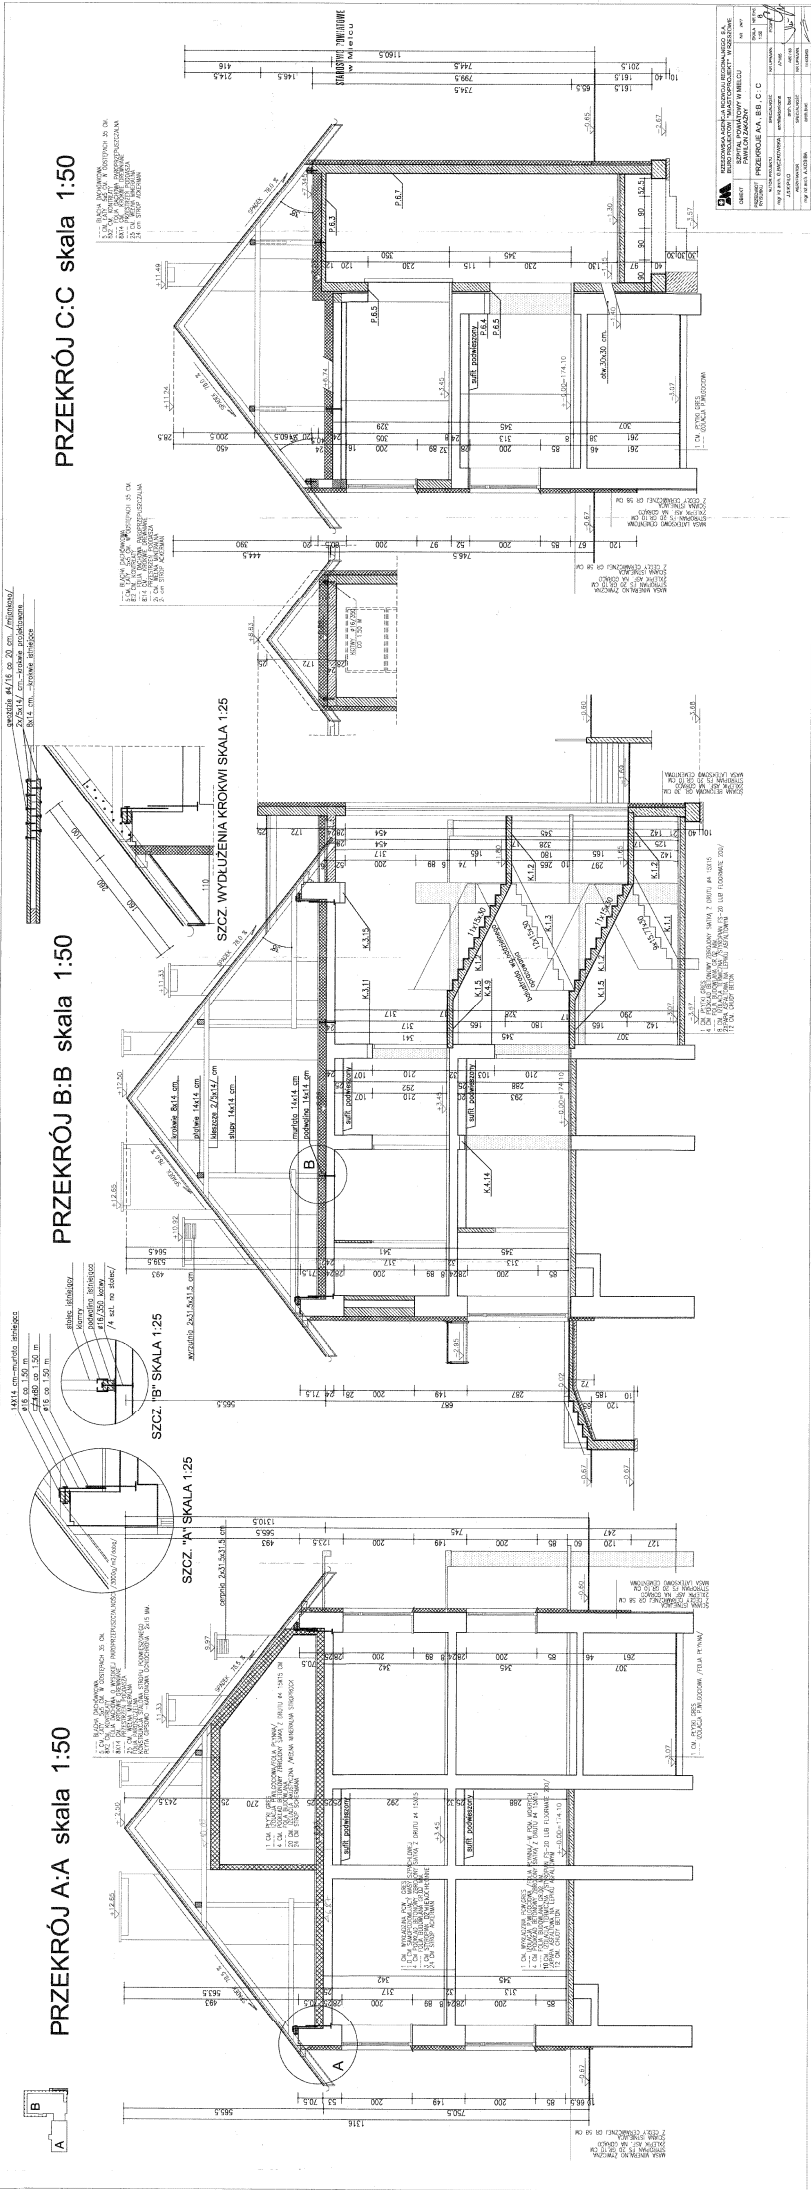

PRZEKRÓJ A:A skala 1:50

PRZEKRÓJ B:B skala 1:50

PRZEKRÓJ C:C skala 1:50

SZCZ. 1' SKALA 1:25

SZCZ. A' SKALA 1:25

SZCZ. WYDŁUŻENIA KROKWI SKALA 1:25

SZCZ. B' SKALA 1:25

1. WYKONANIE WYKONAWCY  
2. WYKONANIE WYKONAWCY  
3. WYKONANIE WYKONAWCY  
4. WYKONANIE WYKONAWCY

1. WYKONANIE WYKONAWCY  
2. WYKONANIE WYKONAWCY  
3. WYKONANIE WYKONAWCY  
4. WYKONANIE WYKONAWCY

MIDZYGOSKARSKA WIOSNA BUDOWA WYKONAWCZĄ	
BUDOWA: PRZEKRÓJ A:A, B:B, C:C	
PROJEKTANT: ...	
WYKONAWCA: ...	
MISJA: ...	
DATA: ...	